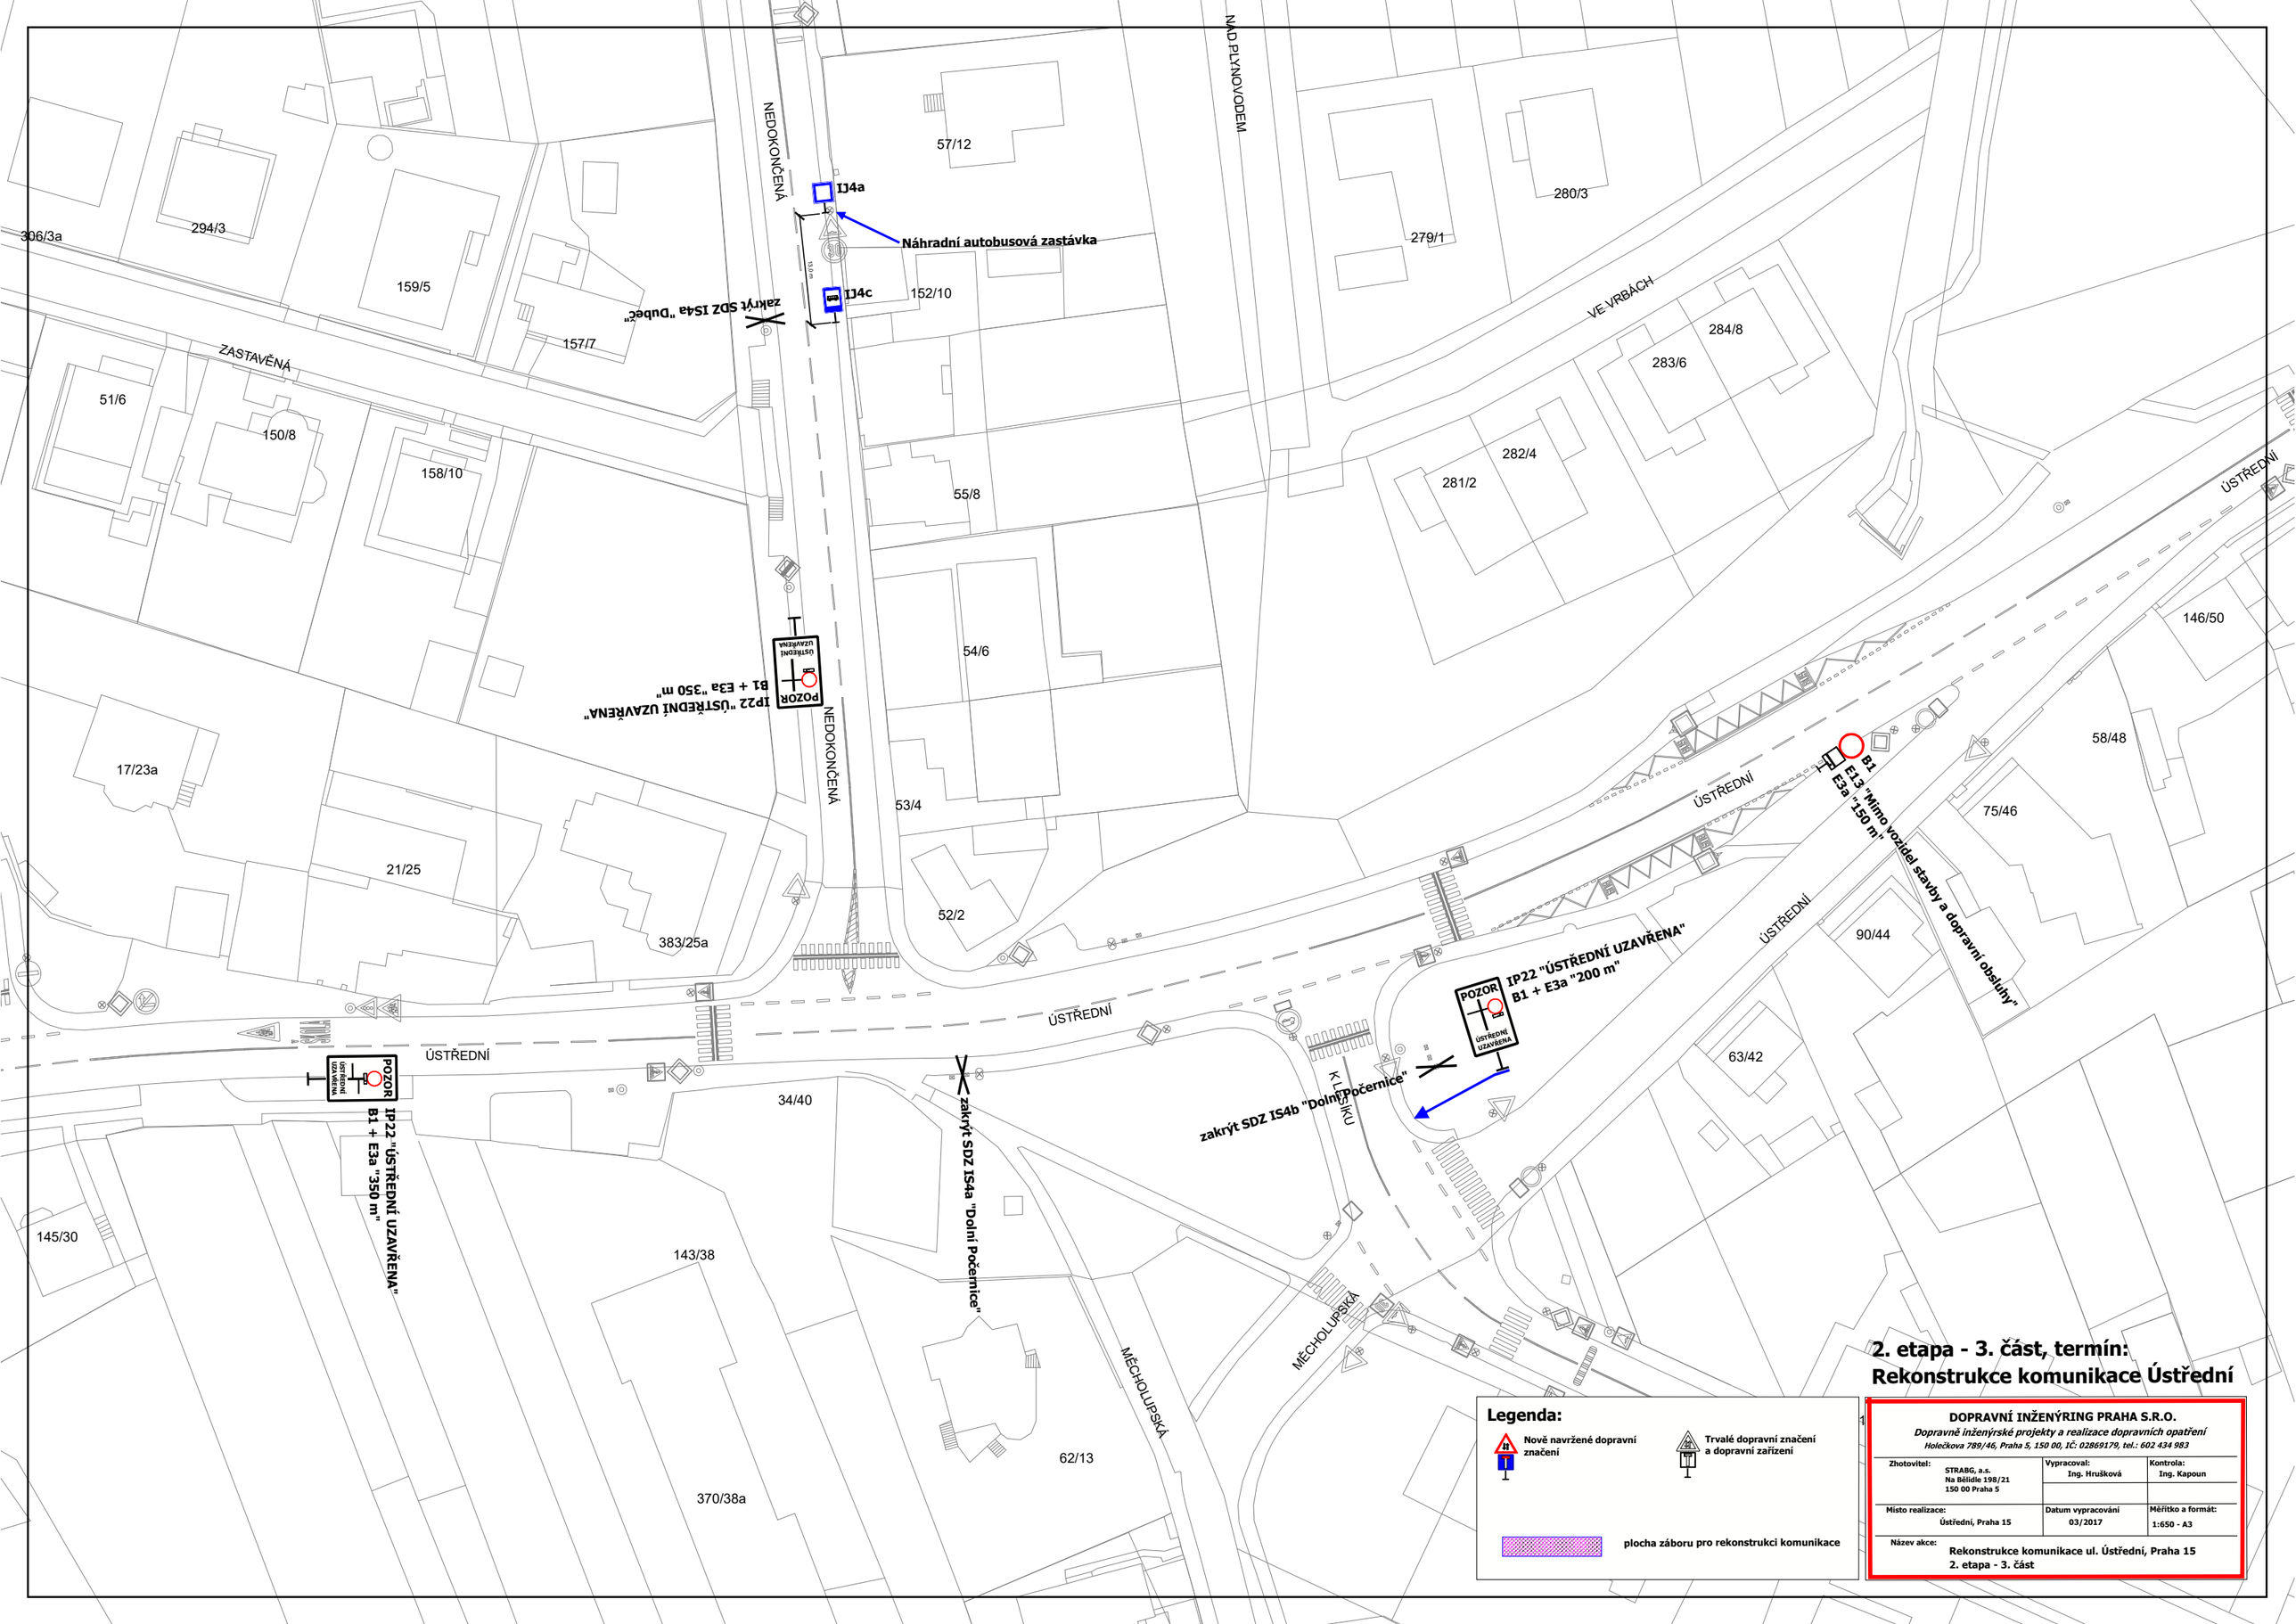

2. etapa - 3. část, termín:
Rekonstrukce komunikace Ústřední

Legenda:

- Nově navržené dopravní značení
- Trvalé dopravní značení a dopravní zařízení
- plocha záboru pro rekonstrukci komunikace

DOPRAVNÍ INŽENÝRING PRAHA S.R.O.

Dopravně inženýrské projekty a realizace dopravních opatření

Holečkova 789/46, Praha 5, 150 00, IČ: 02869179, tel.: 602 434 983

Zhotovitel: STRABG, a.s. Na Bělidle 198/21 150 00 Praha 5	Vypracoval: Ing. Hrušková	Kontrola: Ing. Kapoun
Místo realizace: Ústřední, Praha 15	Datum vypracování 03/2017	Měřítko a formát: 1:650 - A3

Název akce: Rekonstrukce komunikace ul. Ústřední, Praha 15
2. etapa - 3. část